


PREMIER ÉTAGE

FEUILLE 2 DE 5
Plan annexé au certificat de localisation


N.B.: CE PLAN ET LE RAPPORT QUI L'ACCOMPAGNE FONT PARTIE INTÉGRANTE DU PRÉSENT CERTIFICAT DE LOCALISATION ET NE PEUVENT ÊTRE UTILISÉS POUR TOUTE AUTRE FIN, SANS UNE AUTORISATION ÉCRITE DE SON AUTEUR. LES DIMENSIONS INDICUÉES SUR CE DOCUMENT SONT EN MÈTRES (SI).


Copie conforme
 Émise le: 1/05/2006
 par: *[Signature]*

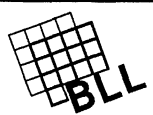

Brunet, Lebel, Léger
 arpenteurs – géomètres

450, boul. Ste-Foy
 Longueuil, Qc J4J 5G5
 Tél: (450) 651-4120
 Téléc.: (450) 651-4856
 Courriel: info@bll-ag.com

ÉCHELLE: 1 : 100	DATE: 3 AVRIL 2006	DOSSIER: 2-5005-64-17	MINUTE: 17521
LOT(S) : PARTIE PRIVATIVE: 3 671 526 et 3 671 527	DESSINÉ PAR: Fait à Longueuil	 POC: GILLES LEBEL Arpenteur-Géomètre	
CADASTRE : QUÉBEC	MLB		
CIRC. FONCIÈRE : CHAMBLY	VÉRIFIÉ PAR:		
MUNICIPALITÉ : VILLE DE LONGUEUIL	DESSIN no.:		
ARRONDISSEMENT : VIEUX-LONGUEUIL	2-01CON		

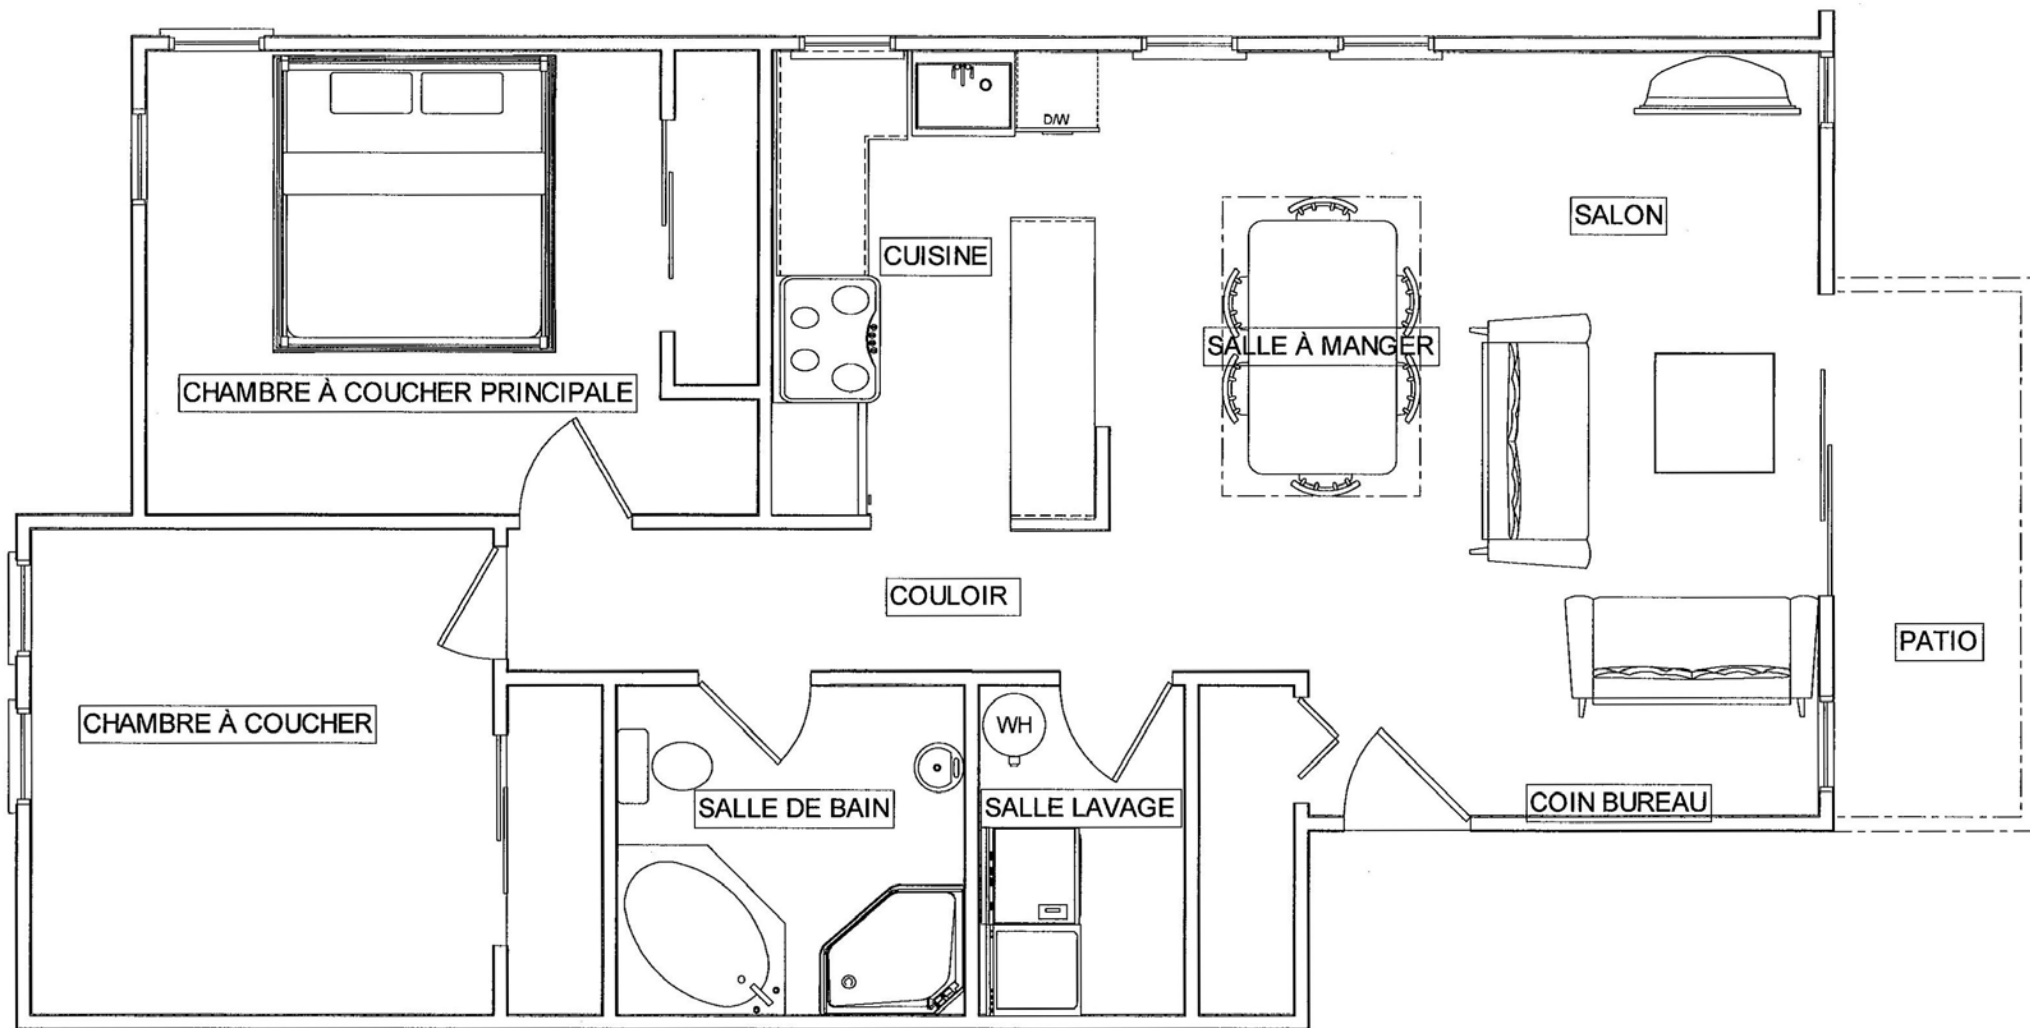

LIVING AREA
88.5 sq m